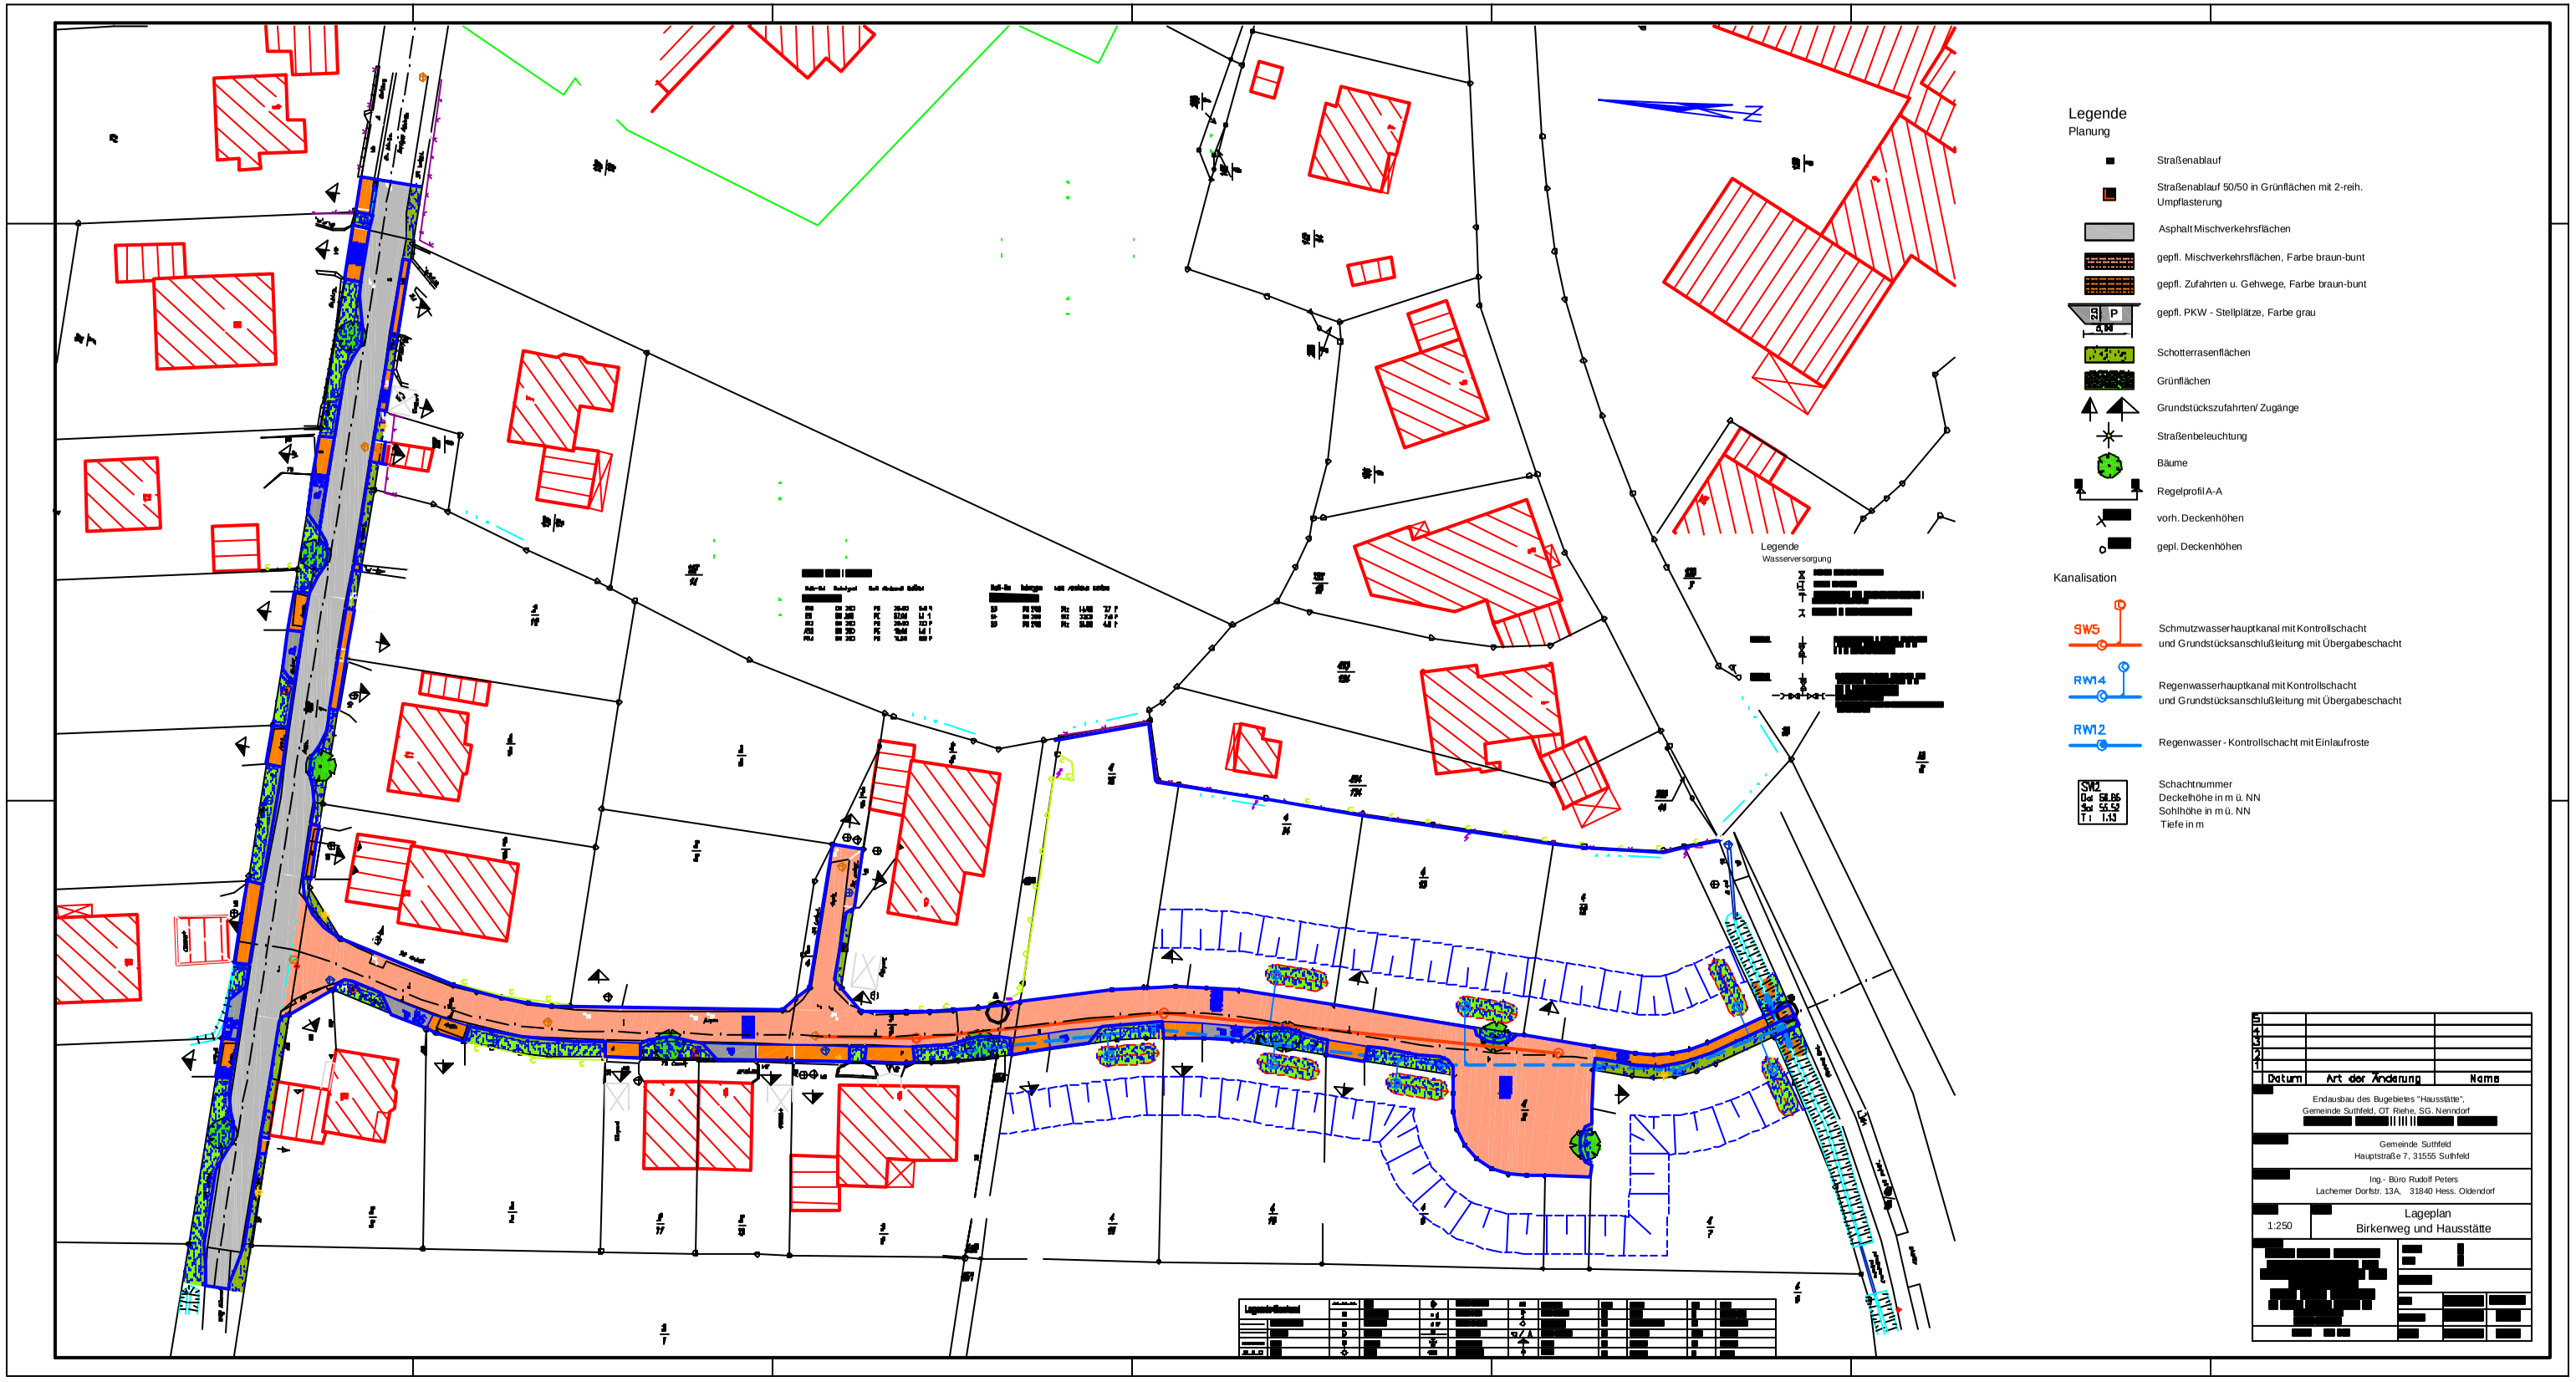

Legende
Planung
Straßenablauf
Straßenablauf 50/50 in Grünflächen mit 2-reih. Umpflasterung
Asphalt Mischverkehrsflächen
gepfl. Mischverkehrsflächen, Farbe braun-bunt
gepfl. Zufahrten u. Gehwege, Farbe braun-bunt
gepfl. PKW - Stellplätze, Farbe grau
Schotterrasenflächen
Grünflächen
Grundstückszufahrten/ Zugänge
Straßenbeleuchtung
Bäume
Regelprofil A-A
vorh. Deckenhöhen
gepl. Deckenhöhen
Kanalisation
SW5
Schmutzwasserhauptkanal mit Kontrollschacht und Grundstücksanschlußleitung mit Übergabeschacht
RW14
Regenwasserhauptkanal mit Kontrollschacht und Grundstücksanschlußleitung mit Übergabeschacht
RW12
Regenwasser - Kontrollschacht mit Einlaufroste
SW2
Schachtnummer
Deckelhöhe in m ü. NN
Sohlhöhe in m ü. NN
Tiefe in m
Legende
Wasserversorgung
Datum
Art der Änderung
Name
Endausbau des Bugebietes "Hausstätte",
Gemeinde Suthfeld, OT Riehe, SG. Nenndorf
Gemeinde Suthfeld
Hauptstraße 7, 31555 Suthfeld
Ing.- Büro Rudolf Peters
Lachemer Dorfstr. 13A, 31840 Hess. Oldendorf
1:250
Lageplan
Birkenweg und Hausstätte